

Maître d'ouvrage : **CORREZE**
DONZENAC
 Place de la Liberté
 19270 Donzenac


Règlement Local de Publicité

Plan de zonage

Echelle: 1/7500 Phase: 4 Plan: COMMUNE

Ind	Date	Observations / Modifications	Dess	Vers
1	12/06/2020	Dossier d'approbation	MD	

N° de dossier: XXXX

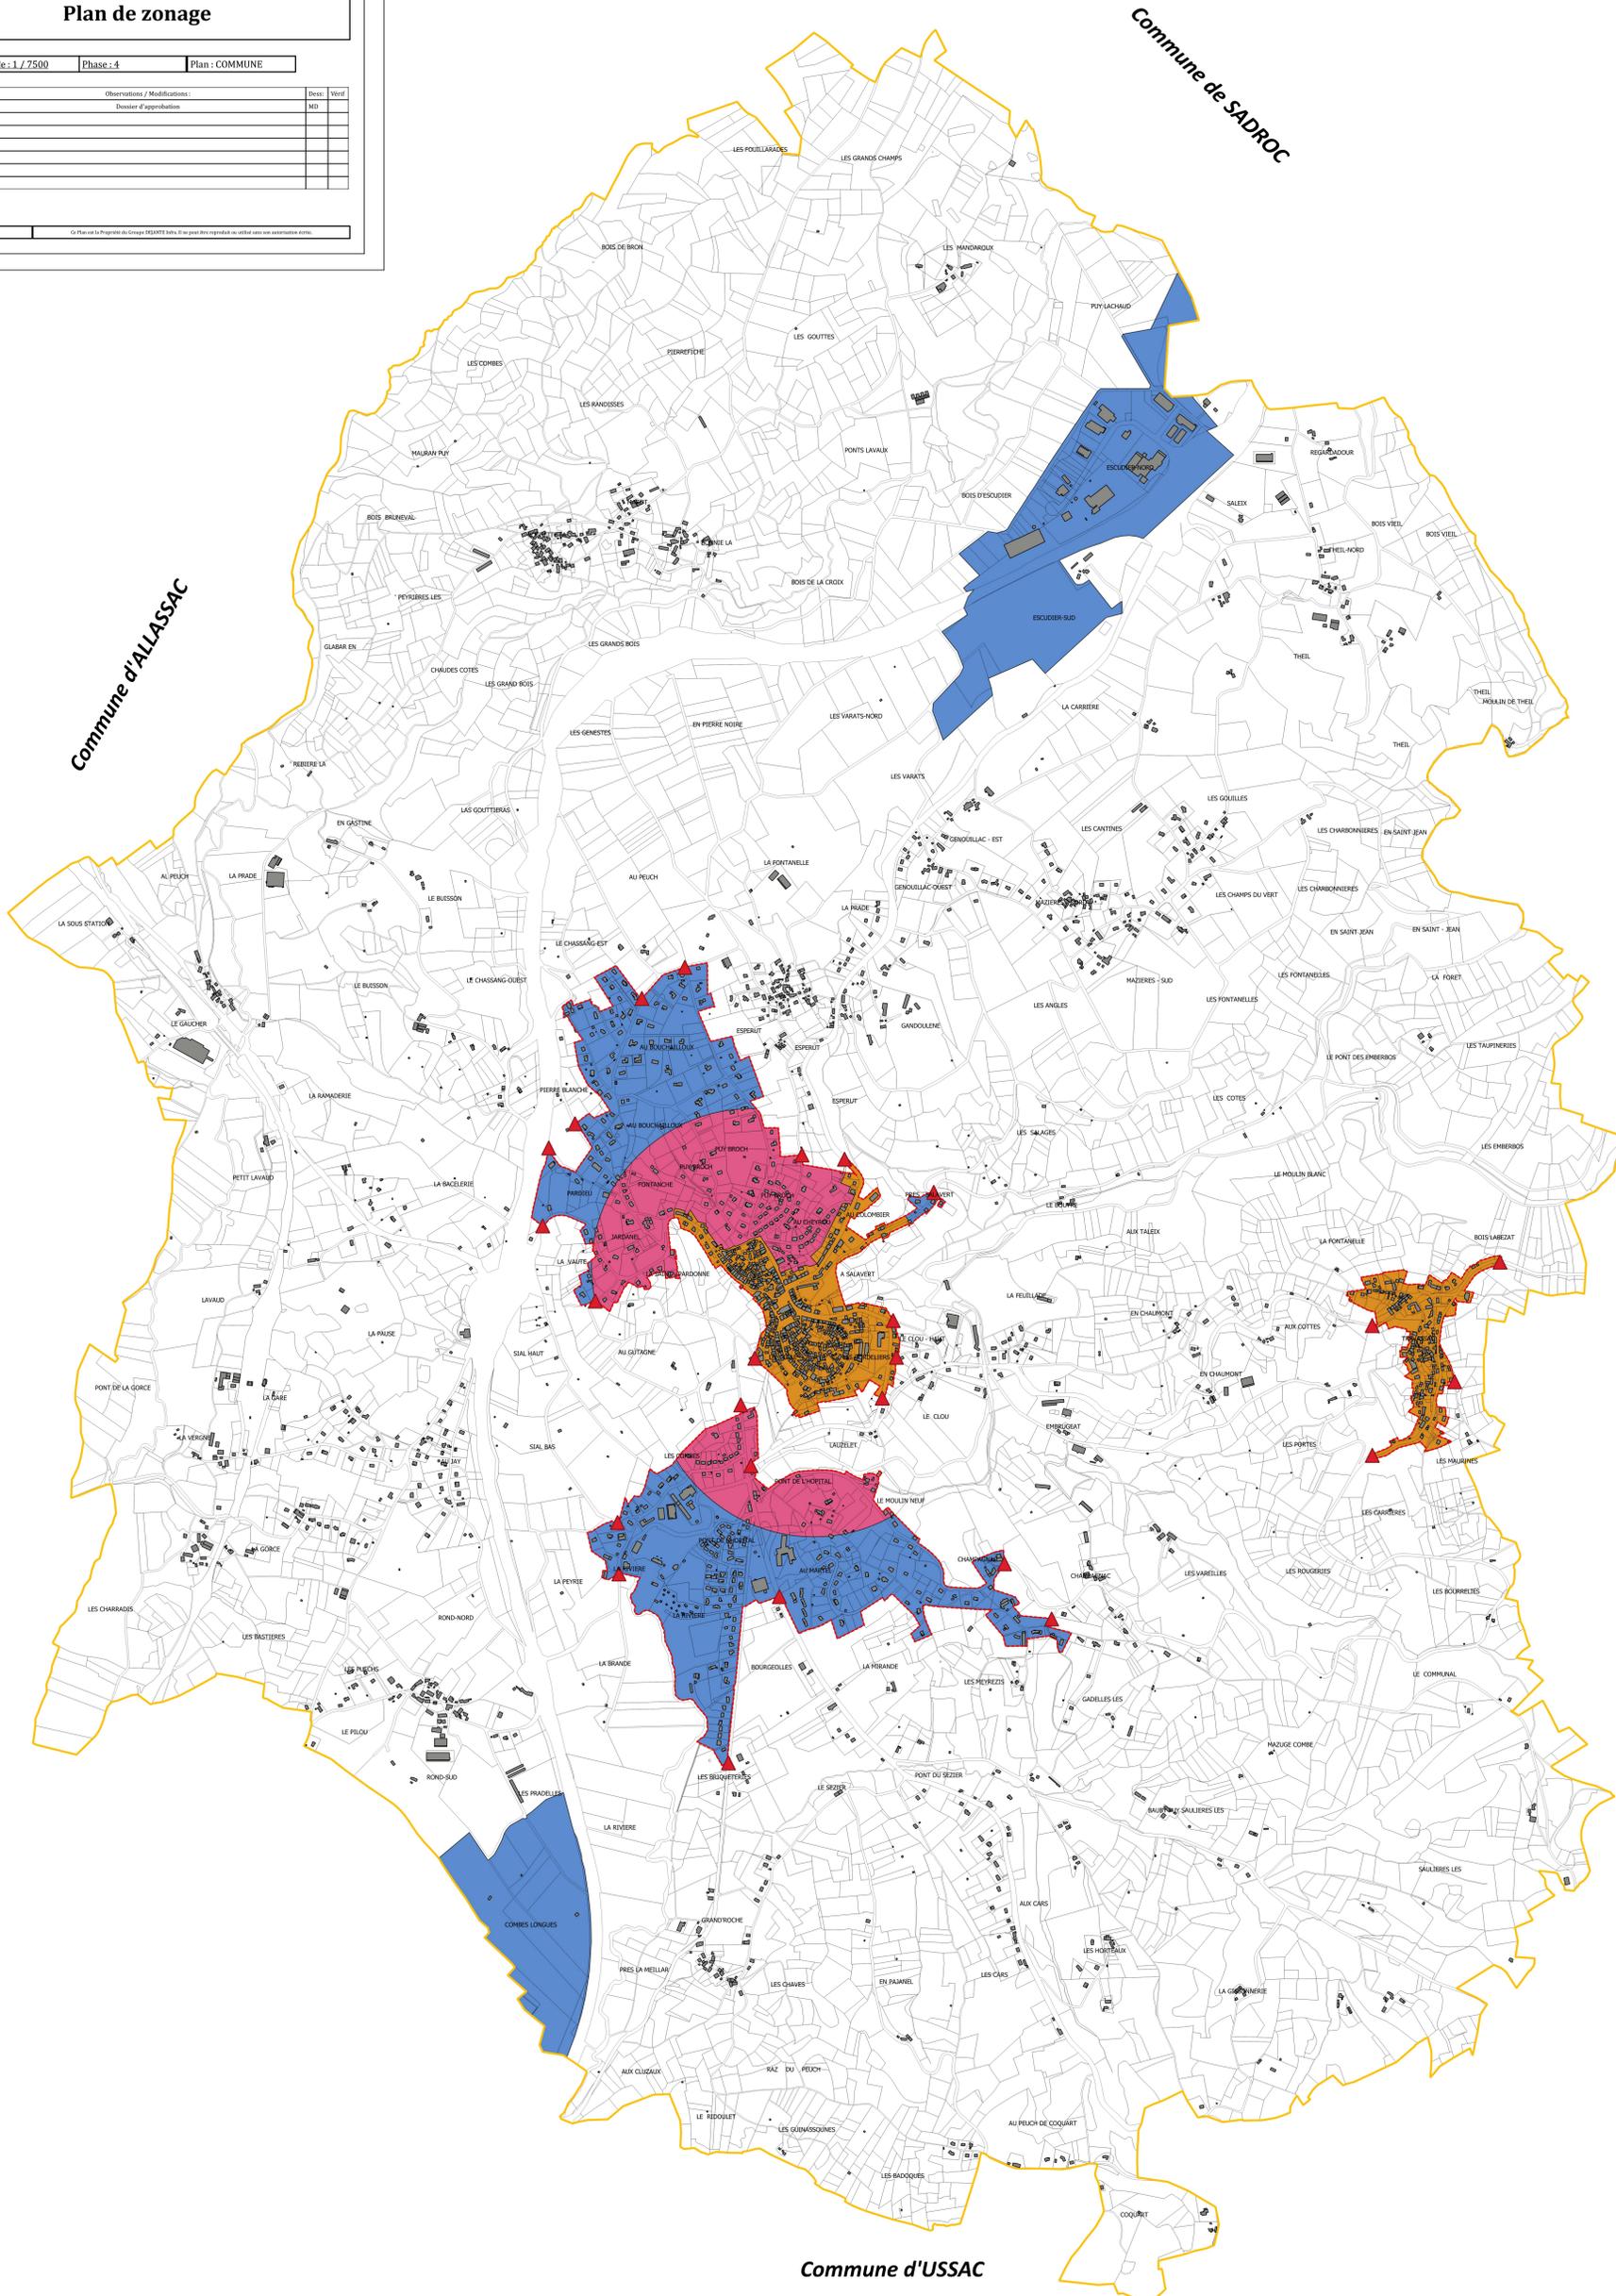

Commune d'ALLASAC

Commune de SADROC

Commune de SAINTE-FREOLE

Commune de SAINT-VIANCE

Commune d'USSAC